

ПЛАН ЭВАКУАЦИИ
людей в случае возникновения пожара из помещений
1-го этажа ГБУ РК «ЦСО г. Алушты»
по адресу: Республика Крым г. Алушта ул. Заречная, 8-А.

«УТВЕРЖДАЮ»
Директор ГБУ РК «ЦСО
г. Алушты»
_____ А.В.Белогубова
«_____» _____ 2016 г.

Действия при пожаре
Сохранять спокойствие!

1 Сообщить по телефону **01** или **112**
• указать адрес объекта
Р. Крым, г. Алушта
ул. Заречная, 8-А
место
• возникновения
пожара (аварии)
• свою фамилию


2 Оповестить ответственного
дежурного и/или руководителя

3 Включить систему
оповещения о
пожаре
• нажать на
кнопку

4 Эвакуировать
людей
• ориентироваться
по знакам
направления
движения
• взять с собой
пострадавших

5 Принять меры по
отключению
электроэнергии
• на электрическом
щите

6 Принять меры по
тушению пожара
при помощи
первичных
средств
пожаротушения:
• огнетушитель

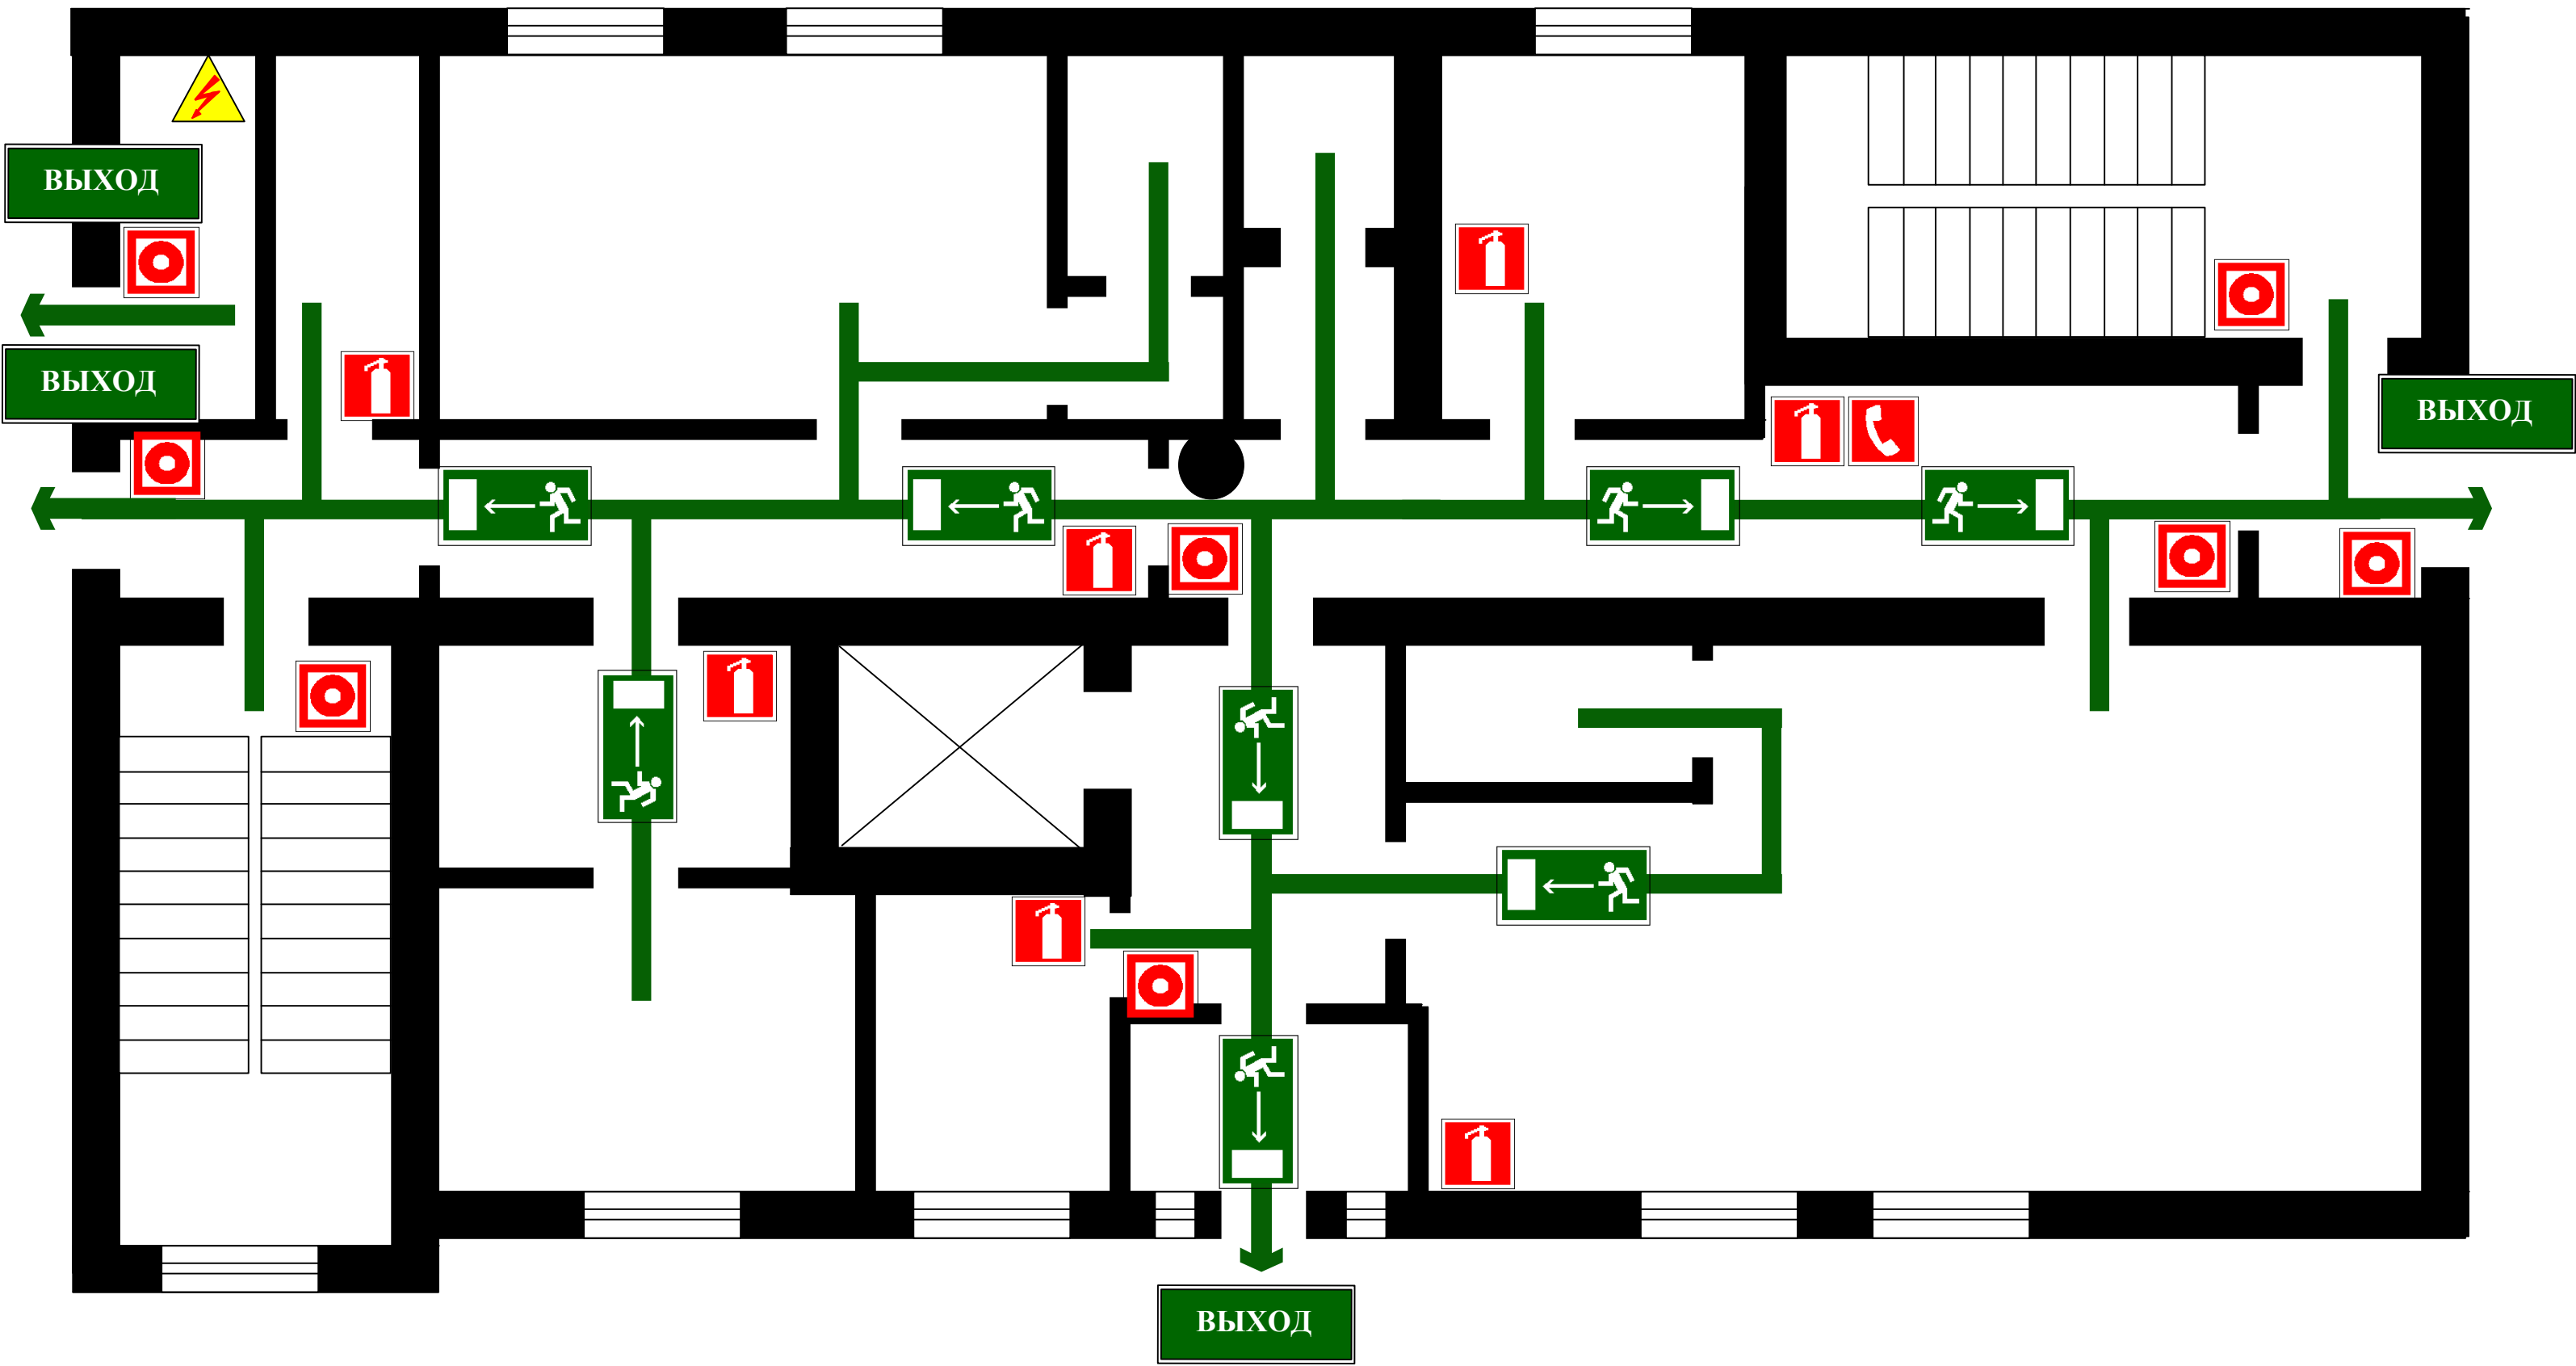

Условно-графические обозначения

Направление к эвакуационному выходу	Электрический щит	Вы находитесь здесь !	Телефон
Эвакуационный выход	Кнопка включения системы оповещения	Огнетушитель	

Действия при пожаре Сохранять спокойствие!	
1 Сообщить по телефону	01 или 112  - указать адрес объекта Р. Крым, г. Алушта ул. Заречная, 8-А место - возникновения пожара (аварии) - свою фамилию
2 Оповестить ответственного дежурного и/или руководителя	
3 Включить систему оповещения о пожаре	 нажать на кнопку
4 Эвакуировать людей	 - ориентироваться по знакам направления движения - взять с собой пострадавших
5 Принять меры по отключению электроэнергии	 на электрическом щите
6 Принять меры по тушению пожара при помощи первичных средств пожаротушения:	 огнетушитель

ПЛАН ЭВАКУАЦИИ

людей в случае возникновения пожара из помещений

2-го этажа ГБУ РК «ЦСО г. Алушты»

по адресу: Республика Крым г. Алушта ул. Заречная, 8-А.


«УТВЕРЖДАЮ»

Директор ГБУ РК «ЦСО


г. Алушты»

_____А.В.Белогубова

«_____»_____2016 г.

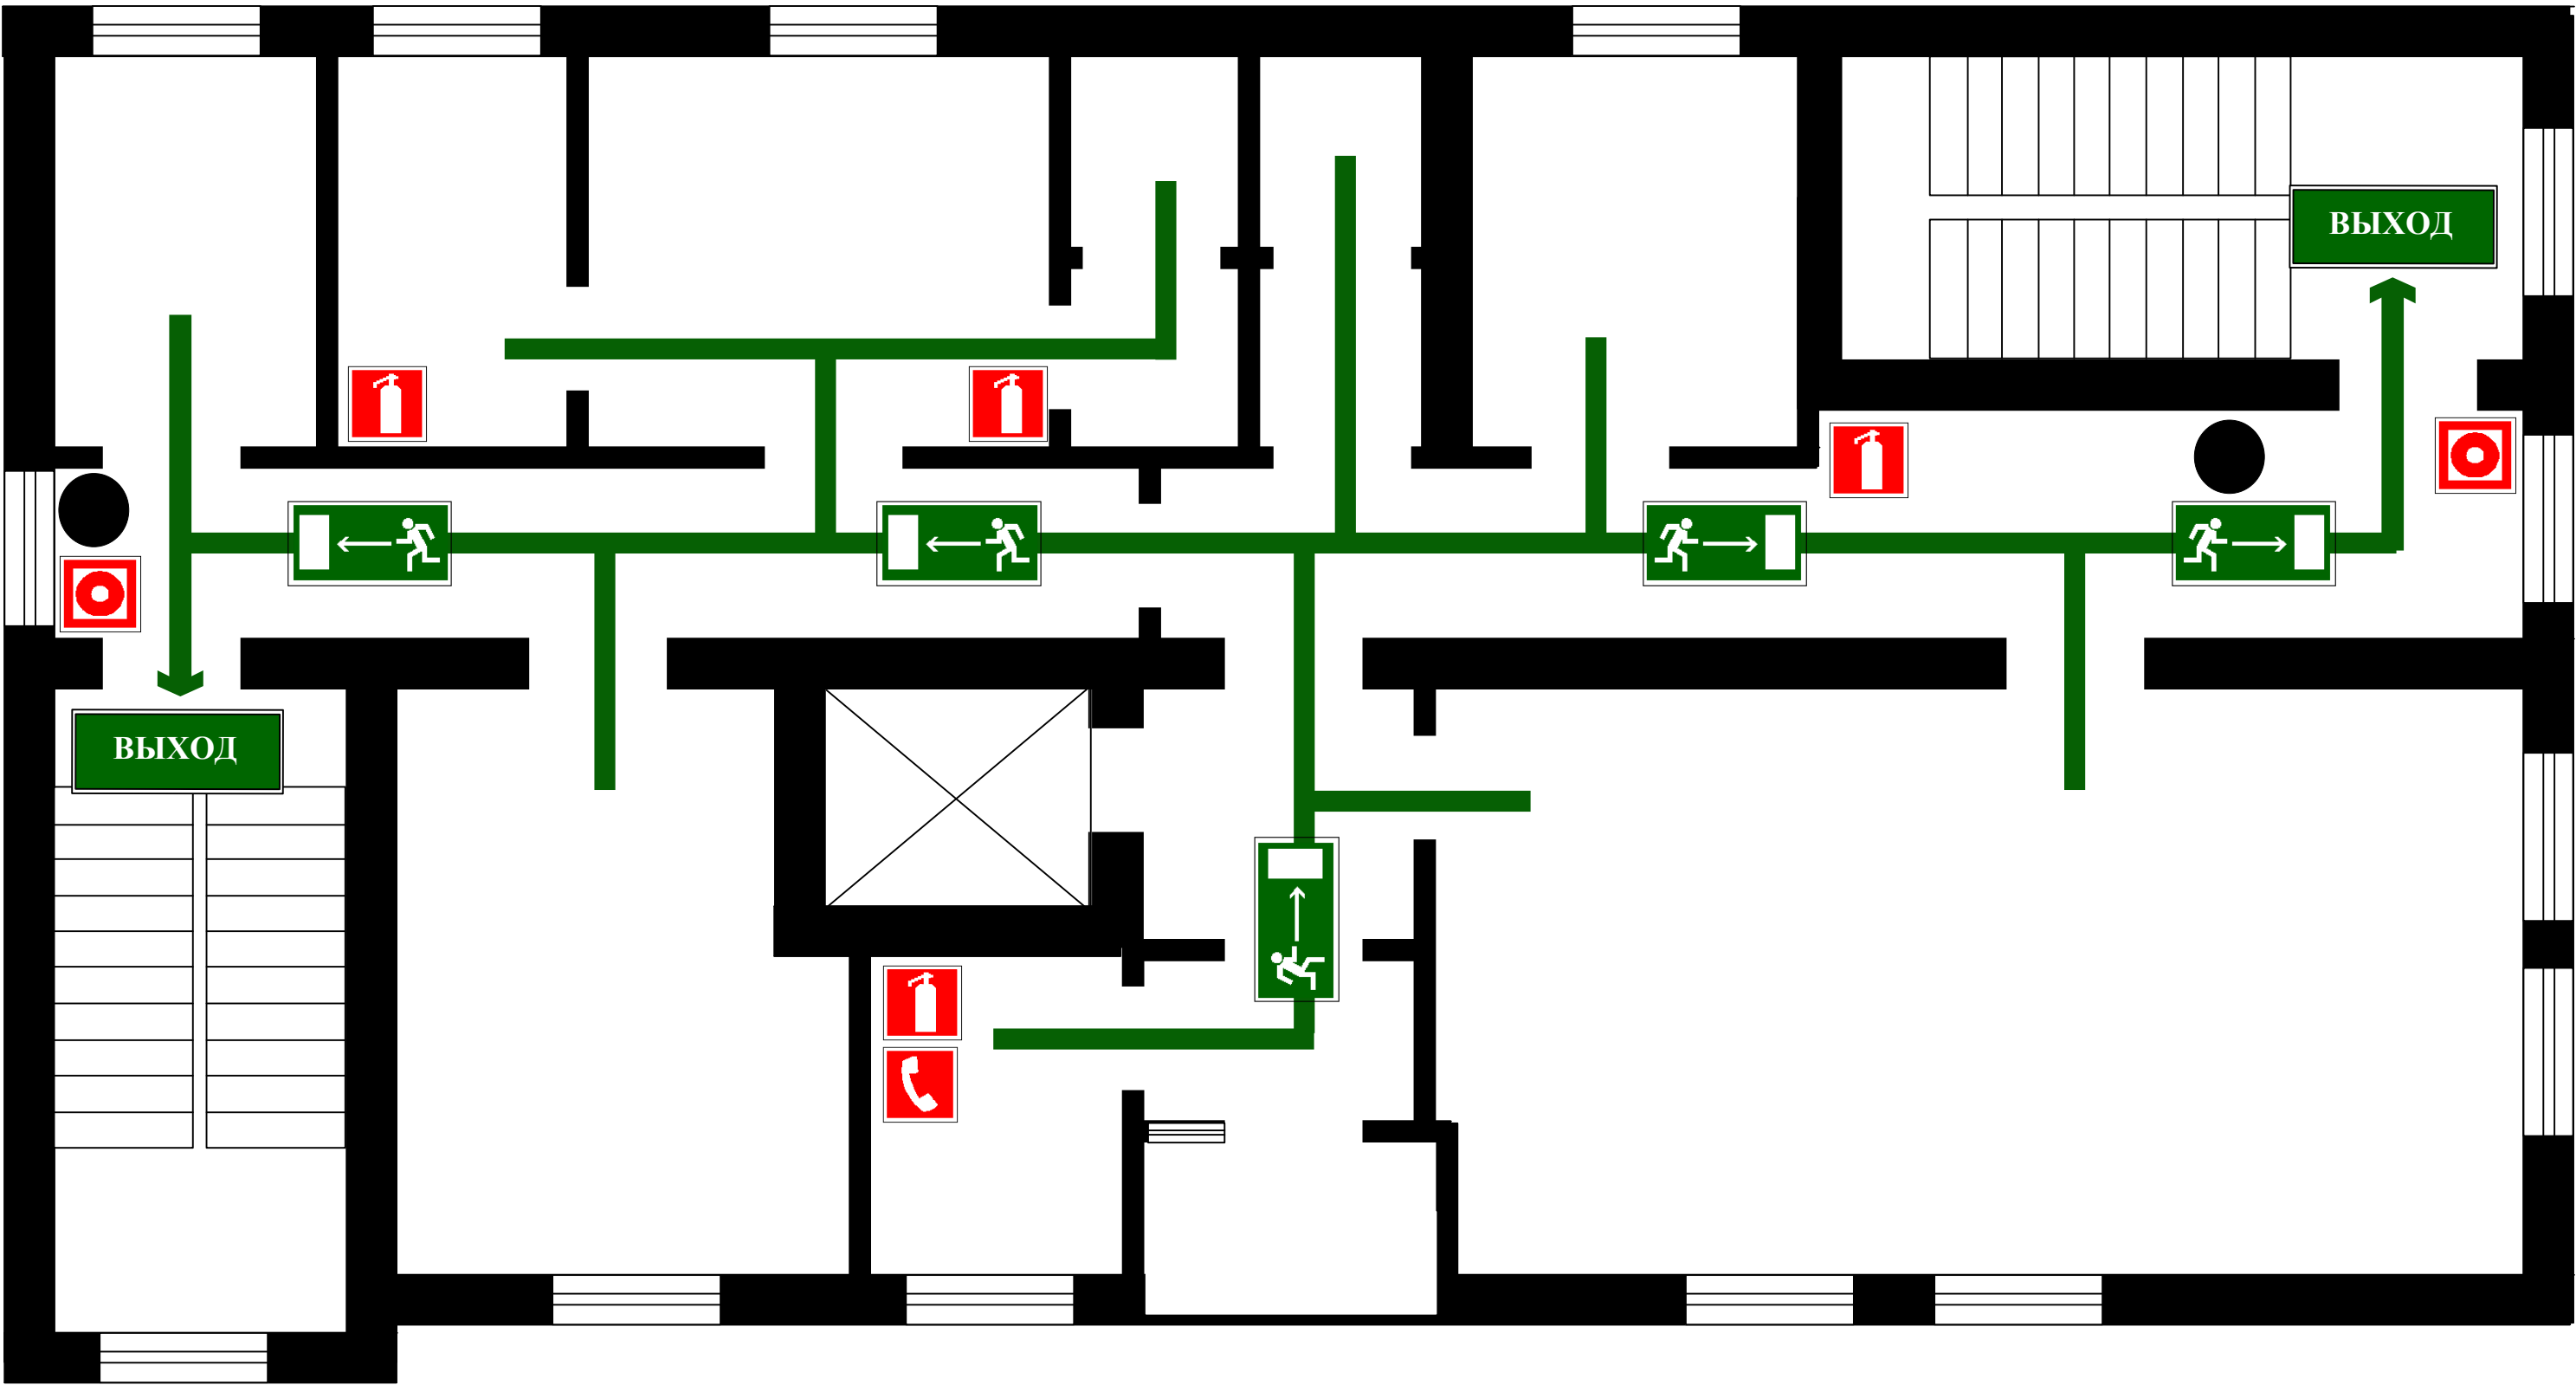

Условно-графические обозначения

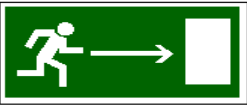

Направление к
эвакуационному выходу



Телефон



Вы находитесь
здесь !



Эвакуационный выход



Кнопка включения
системы оповещения



Огнетушитель

ПЛАН ЭВАКУАЦИИ
людей в случае возникновения пожара из помещений
3-го этажа ГБУ РК «ЦСО г. Алушты»
по адресу: Республика Крым г. Алушта ул. Заречная, 8-А.

«УТВЕРЖДАЮ»
Директор ГБУ РК «ЦСО
г. Алушты»
_____А.В.Белогубова
«_____»_____2016 г.

- Действия при пожаре
Сохранять спокойствие!
- 1

Сообщить по телефону

01

или

112

указать адрес объекта
Р. Крым, г. Алушта
ул. Заречная, 8-А
место
возникновения
пожара (аварии)
свою фамилию
- 2

Оповестить ответственного дежурного и/или руководителя
- 3

Включить систему оповещения о пожаре

нажать на кнопку
- 4

Эвакуировать людей

ориентироваться по знакам направления движения


взять с собой пострадавших
- 5

Принять меры по отключению электроэнергии

на электрическом щите
- 6

Принять меры по тушению пожара при помощи первичных средств пожаротушения:

огнетушитель

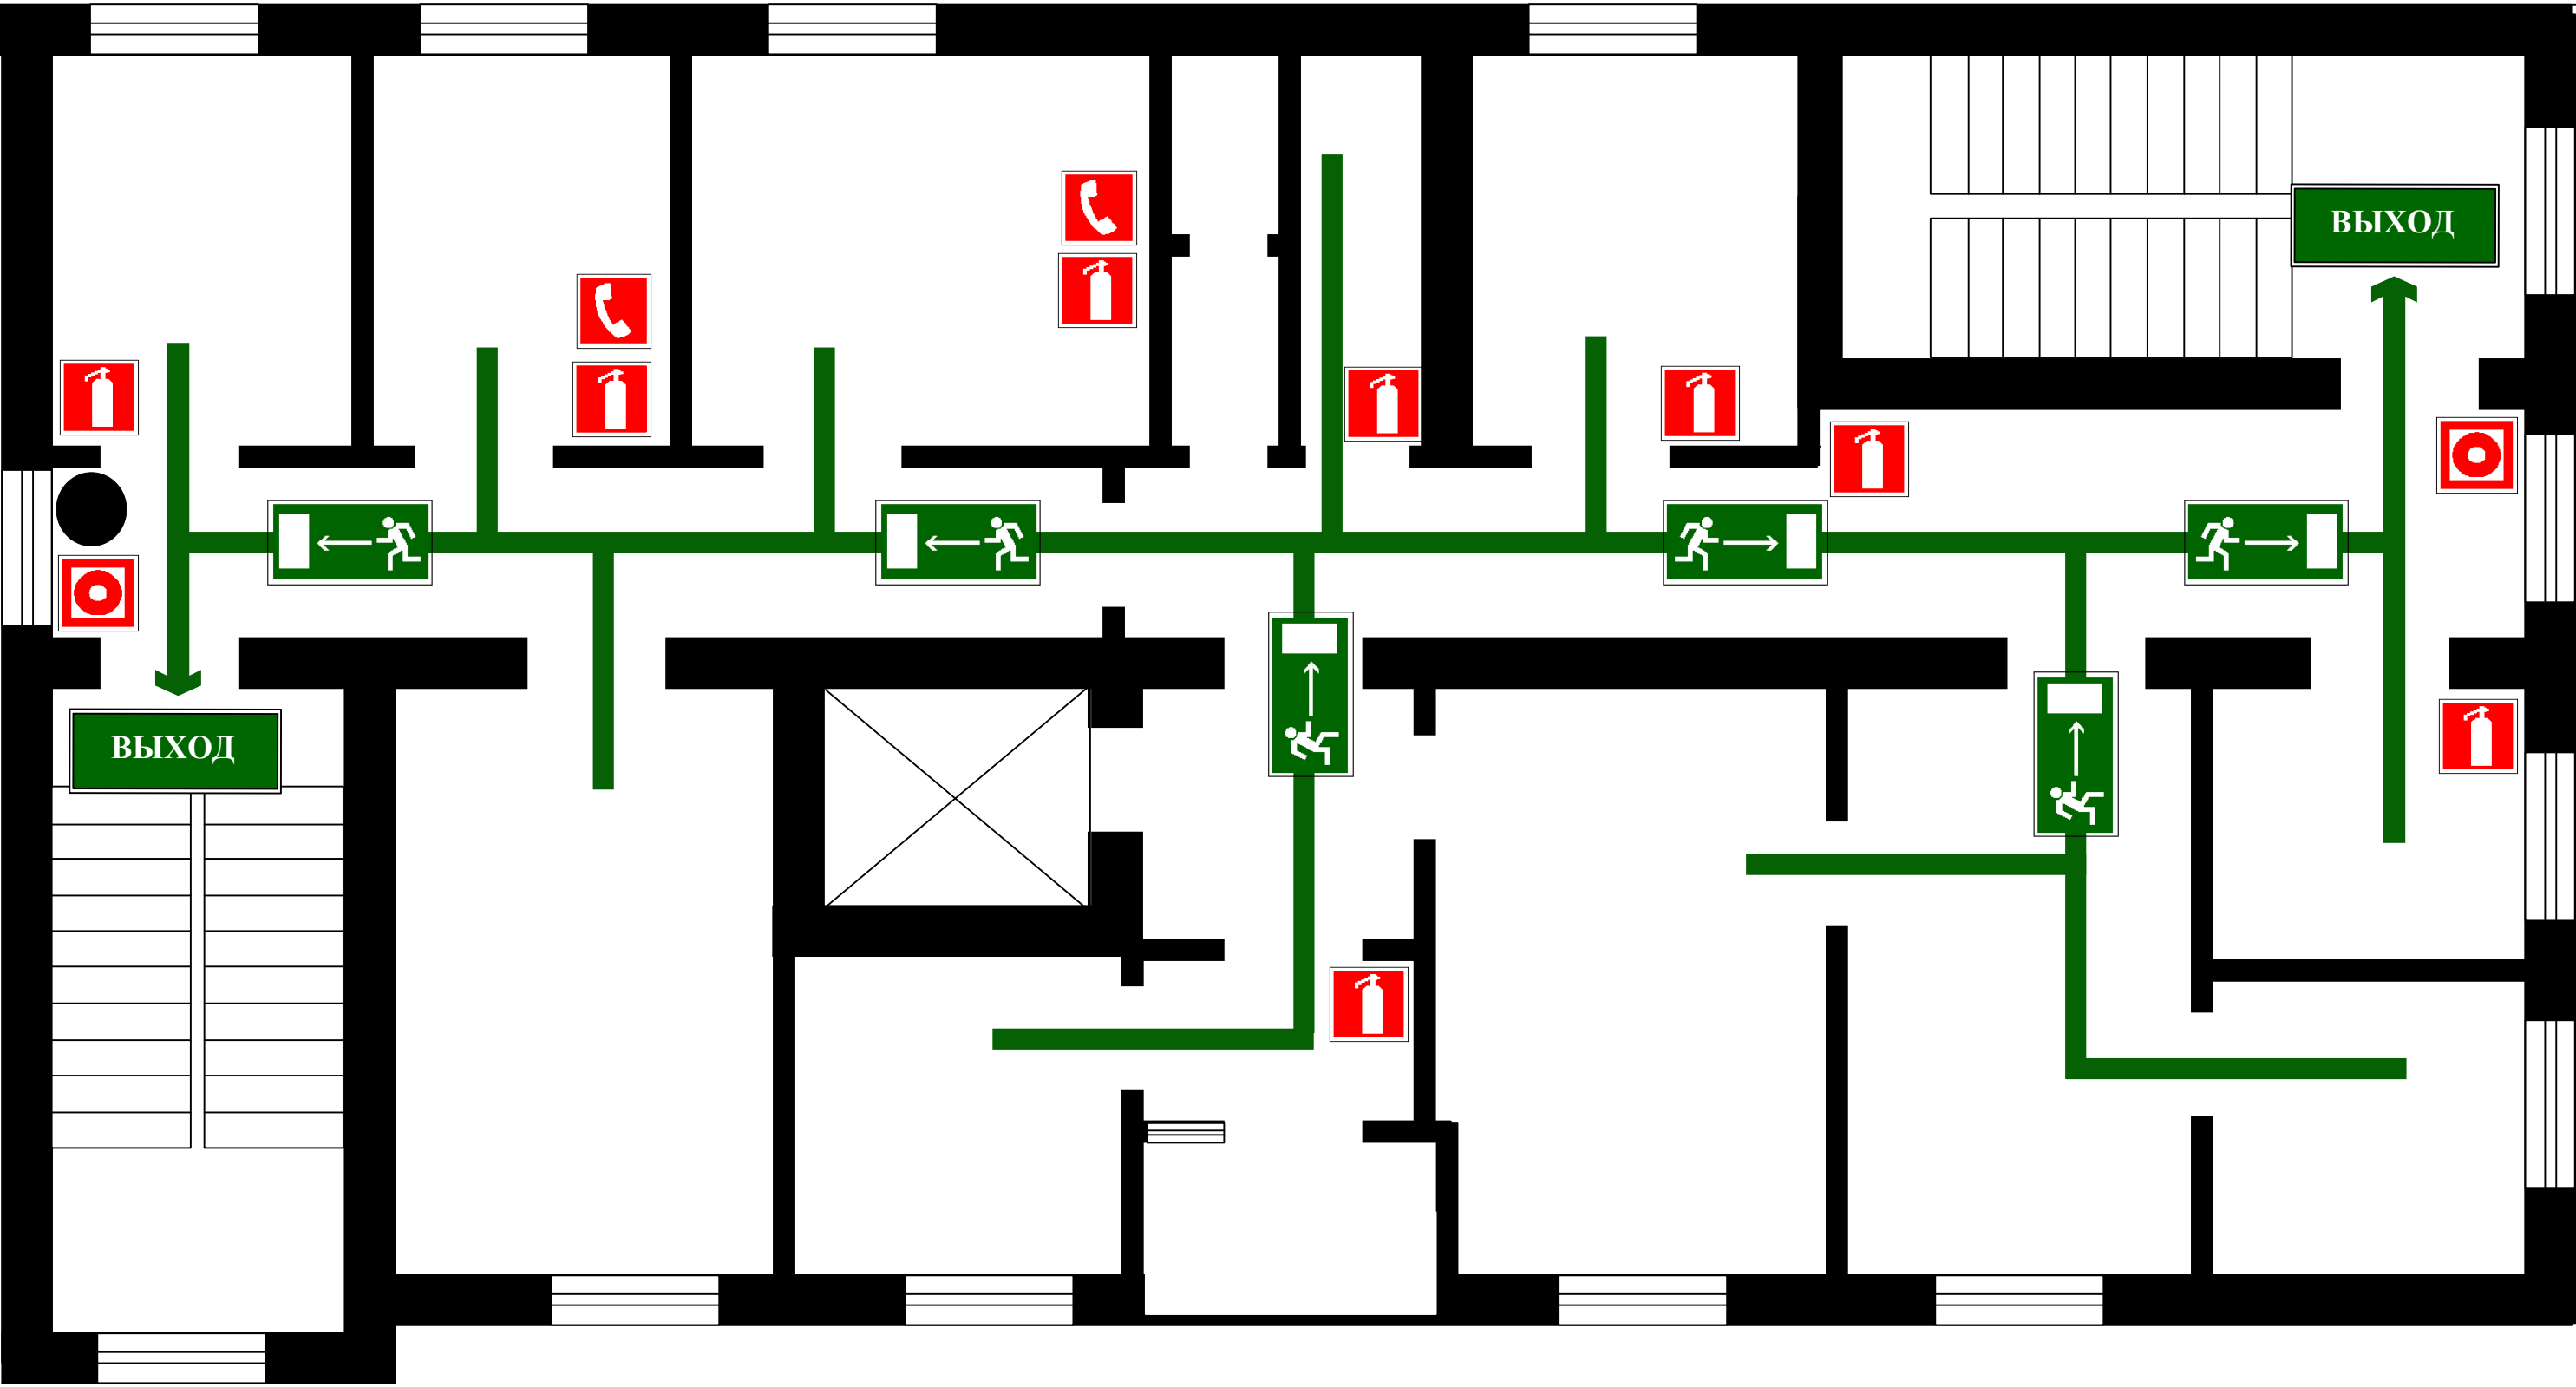

Условно-графические обозначения

Направление к эвакуационному выходу

Телефон

Вы находитесь здесь !

Эвакуационный выход

Кнопка включения системы оповещения

Огнетушитель

Действия при пожаре Сохранять спокойствие!	
1 Сообщить по телефону	01 или 112  - указать адрес объекта Р. Крым, г. Алушта ул. Заречная, 8-А место - возникновения пожара (аварии) - свою фамилию
2 Оповестить ответственного дежурного и/или руководителя	
3 Включить систему оповещения о пожаре	 нажать на кнопку
4 Эвакуировать людей	 - ориентироваться по знакам направления движения - взять с собой пострадавших
5 Принять меры по отключению электроэнергии	 на электрическом щите
6 Принять меры по тушению пожара при помощи первичных средств пожаротушения:	 огнетушитель

ПЛАН ЭВАКУАЦИИ

людей в случае возникновения пожара из помещений

хоз. блока ГБУ РК «ЦСО г. Алушты»

по адресу: Республика Крым г. Алушта ул. Заречная, 8-А.


«УТВЕРЖДАЮ»

Директор ГБУ РК «ЦСО

г. Алушты»

_____А.В.Белогубова


«_____»_____2016 г.

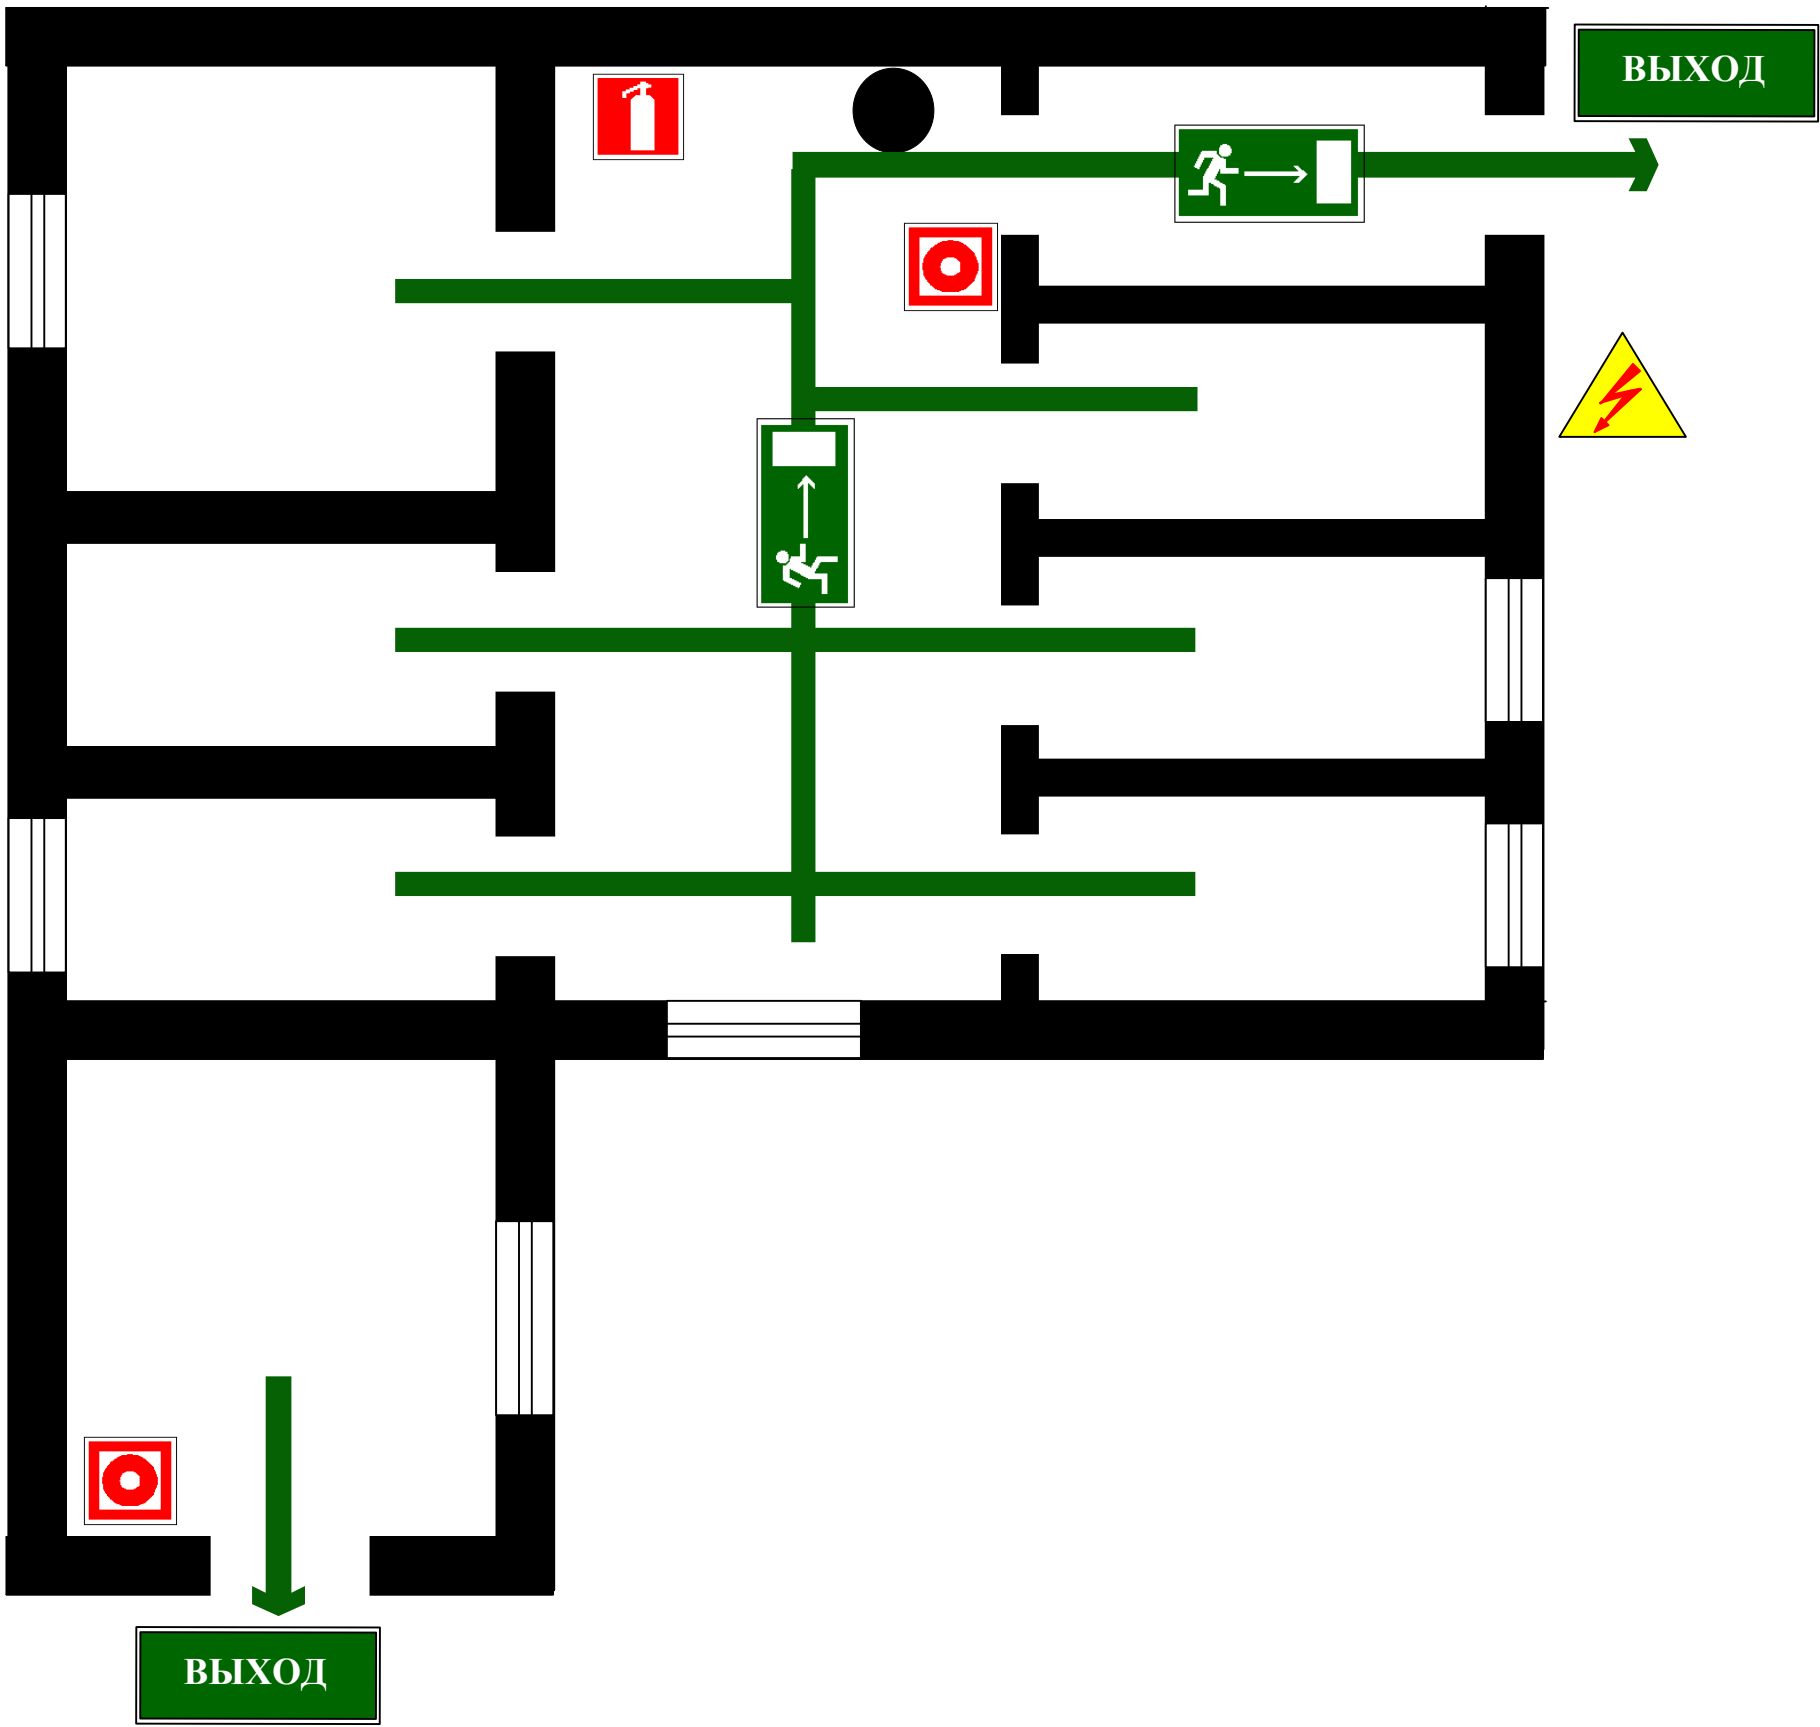

Условно-графические обозначения



Направление к эвакуационному выходу

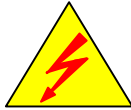

Электрический щит



Вы находитесь здесь !



Эвакуационный выход



Кнопка включения системы оповещения



Огнетушитель